



ФЕДЕРАЛЬНАЯ СЛУЖБА ГОСУДАРСТВЕННОЙ РЕГИСТРАЦИИ, КАДАСТРА И КАРТОГРАФИИ

**ФИЛИАЛ ФЕДЕРАЛЬНОГО ГОСУДАРСТВЕННОГО БЮДЖЕТНОГО УЧРЕЖДЕНИЯ
«Федеральная кадастровая палата Федеральной службы государственной регистрации,
кадастра и картографии» по Иркутской области
(филиал ФГБУ «ФКП Росреестра» по Иркутской области)**

УВЕДОМЛЕНИЕ

«09» декабря 2020г.

Филиал федерального государственного бюджетного учреждения «Федеральная кадастровая палата Федеральной службы государственной регистрации, кадастра и картографии» по Иркутской области настоящим уведомляет Вас, что в соответствии с письмом от 17.11.2020 в Единый государственный реестр недвижимости 08.12.2020 внесены сведения о границах населенного пункта:

№ п/п	Вход. №	Реестровый номер	Наименование
1	РКРВД-2020-11-18-092773	38:09-4.103	Граница населенного пункта п. Юбилейный

Козлова Ольга Александровна,
8(3955) 581-574, доб.#2105

Графическое описание границы населенного пункта п. Юбилейный



Масштаб 1:5000




Утверждено:
Глава Юбилейнинского МО
Подпись О.П. Сенина
МП

Условные обозначения:



- граница населенного пункта п. Юбилейный

Графическое описание границы населенного пункта п. Юбилейный

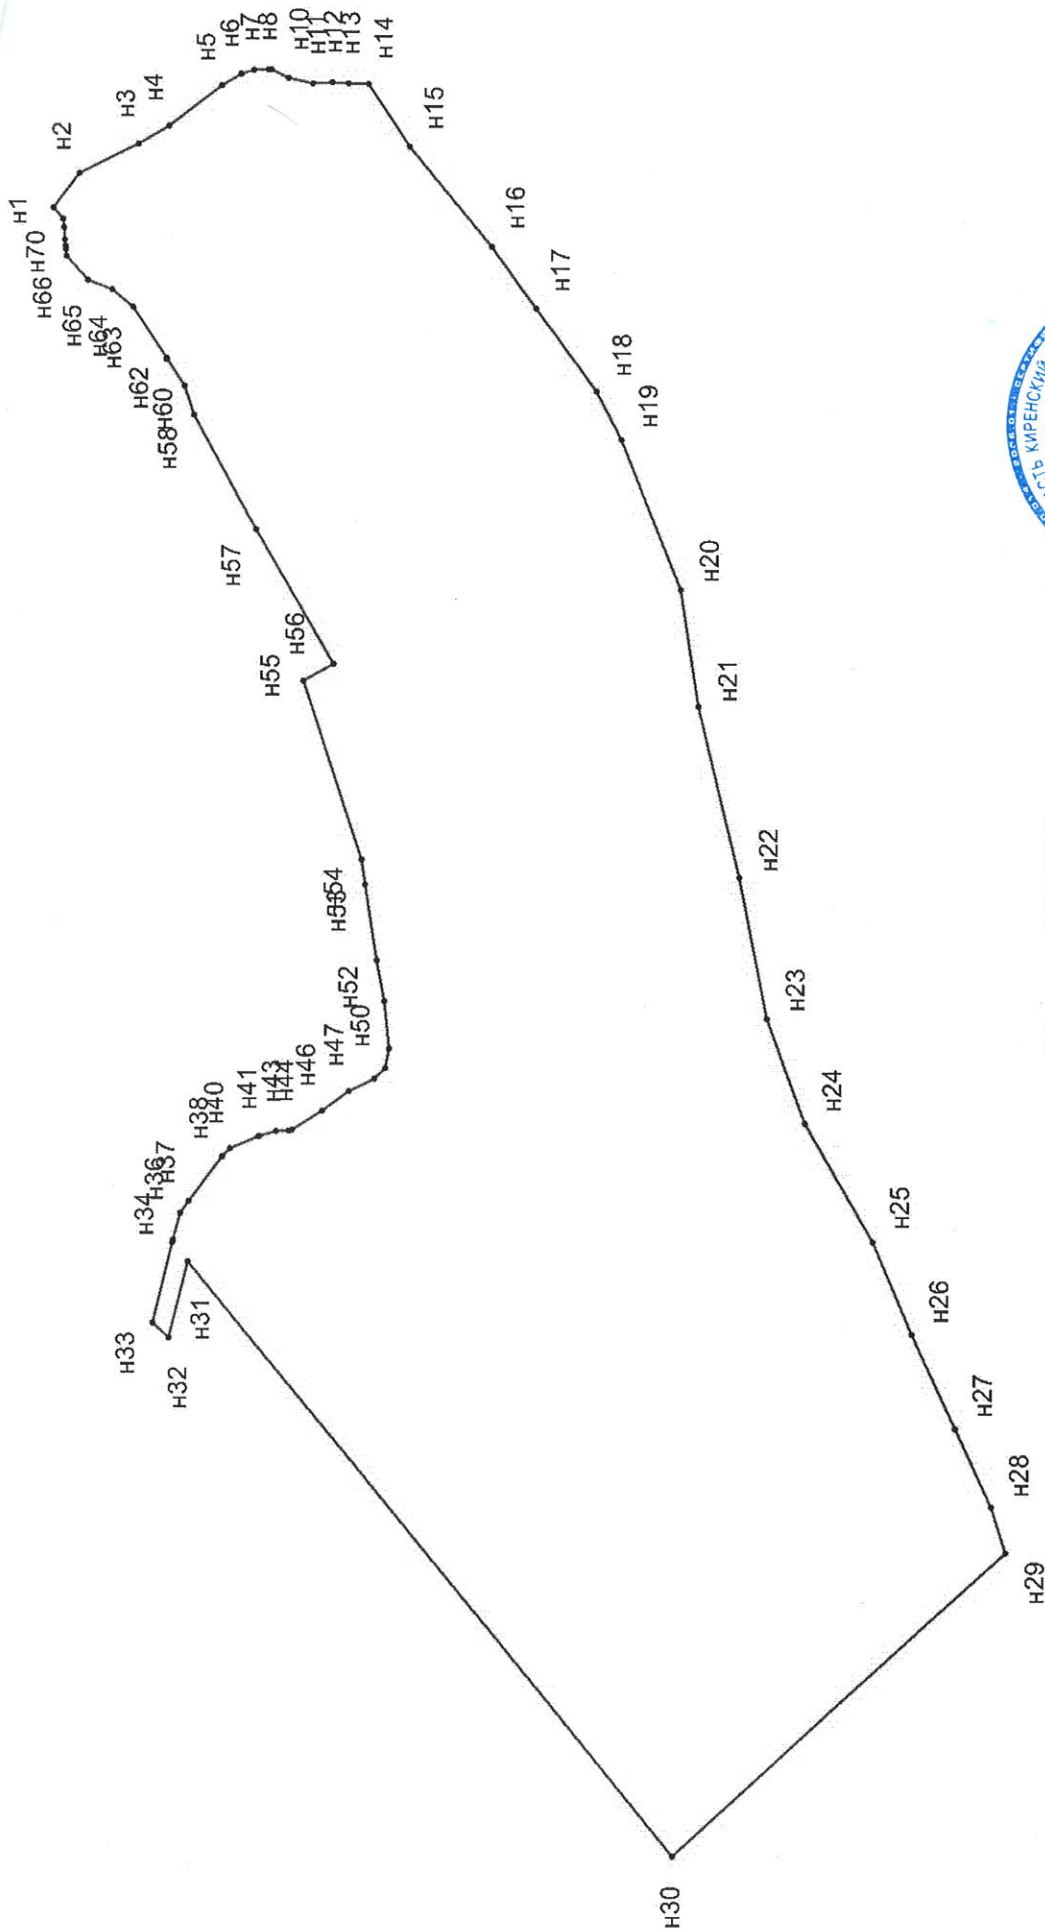

Масштаб 1:5000

Условные обозначения:



n1, n2, n3...

- граница населенного пункта п. Юбилейный
- характерная точка границы населенного пункта п. Юбилейный



Утверждено:
Глава Юбилейнинского МО
Подпись: О.П. Сенина
МП